


PIANO TERRA

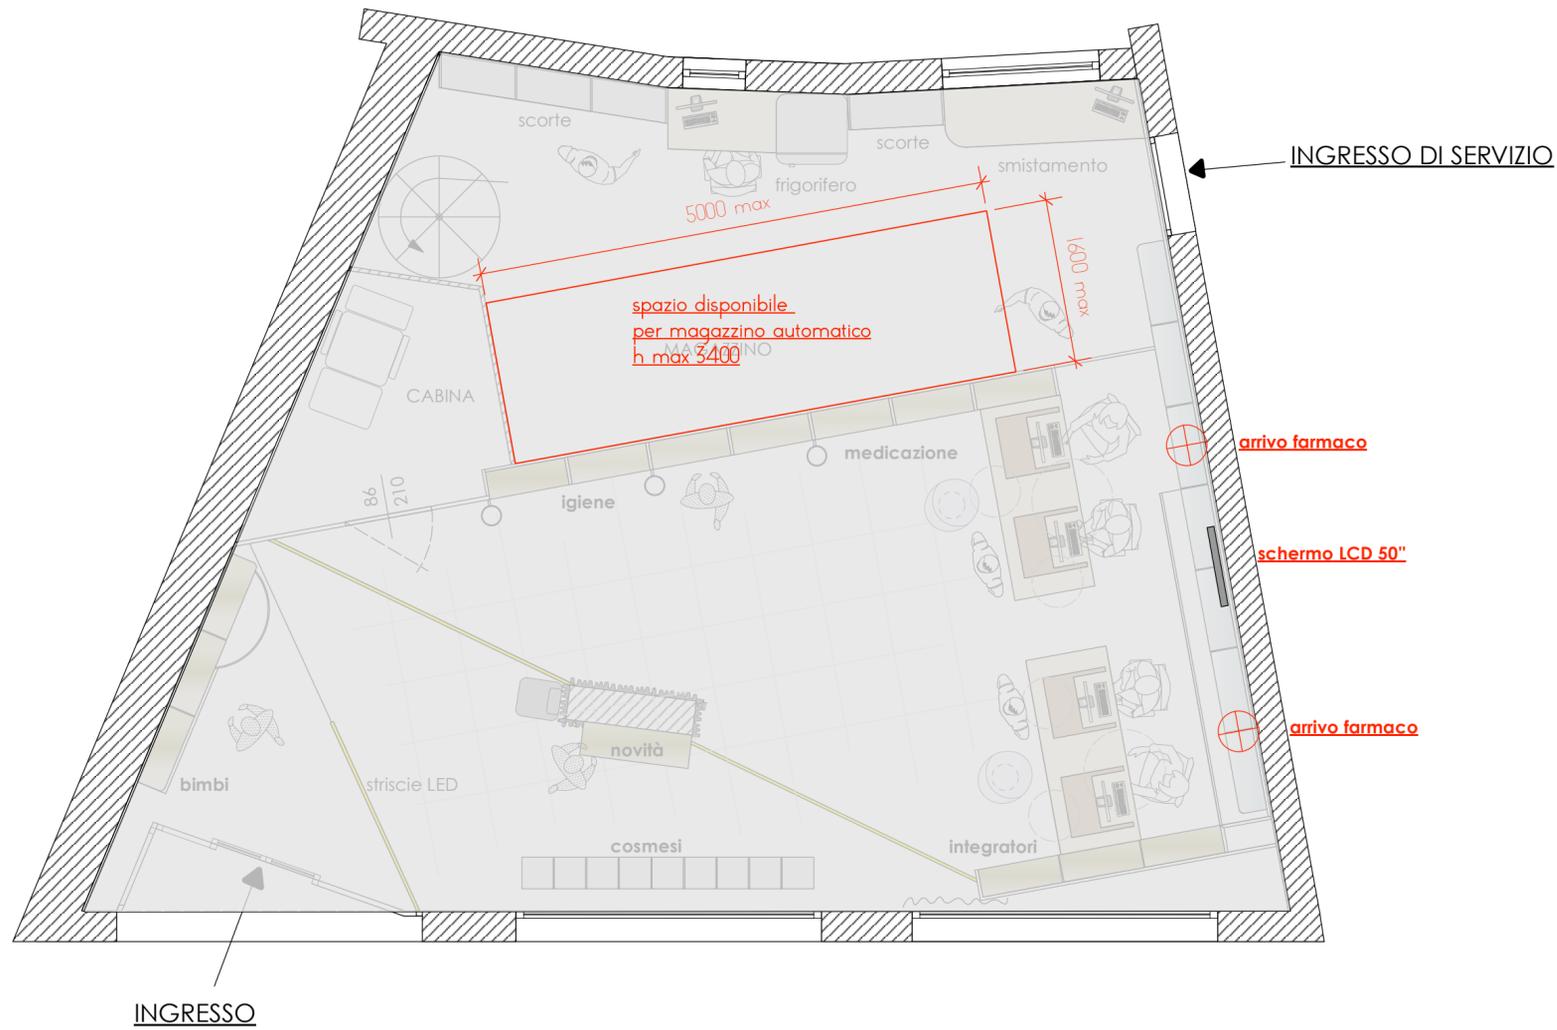

committente	progettista	oggetto
A.SPE.CON Concorezzo	Studio Tecnico Geom.Perego	vano posizionamento magazzino automatico
	data	variante
	07.02.2022	
Via De Giorgi Concorezzo	scala	tavola
	1:50	1 di 1

Tutti i diritti sono riservati ed è vietata la riproduzione non autorizzata dei disegni. Le misure devono essere verificate in loco.